



اعمال ممرات المشاة للمخطط رقم (10)

P.S 12

رقم

طلب فحص اعمال

الامير فواز

الحي

2024/4/5

التاريخ / الوقت

☐ إعادة تقديم

☒ تقديم جديد

ST0+46

إلى :

ST0+000

من :

PED.B10-21

اسم الشارع:

نوع العمل :

تركيب البلاط المتداخل	فرشة رمل للبلاط المتداخل	تنزيل طبقة صب بيس	تركيب البلدورة	فرشة نظافة البلدورة	حفر مسار البلدورة
✓	✓	✓	✓	✓	✓

تحية طيبة وبعد ،،،

السيد / مدير المشروع الاستشاري

يرجى معاينة الاعمال المذكور بيانها مع مندوب المقاول

المراقب

المساح



تم استلام الاعمال

-1



تم استلام الاعمال

-1



تم رفض الاعمال

-2



تم رفض الاعمال

-2

الاسم :

الاسم :

التوقيع :

التوقيع :

سبب الرفض :



السطح غير جاهز



خطأ في الاحداثيات



خطأ في التركيب



خطأ في المناسيب

الملاحظات :

الاستشاري

م/ فهمي عبدالله

التوقيع

المقاول

م/ محمد عري

التوقيع



المملكة العربية السعودية
وزارة التخطيط
لجنة جة
الهيئة العامة للاستثمار والتطوير



شركة
سانى العامرية
SANY Alameiah Co.



الاستشارى العام / الابنية للاستشارات الهندسية
الابنية للاستشارات الهندسية
Abnita Consulting Engineers
مهندسة - عمارة - تخطيط
Architects - Planners - Engineers




الاستشارى مكتب ريك للاستشارات الهندسية
مكتب ريك للاستشارات الهندسية
Office Rik Alameiah Consulting Engineers
تصميم - تخطيط - تخطيط عمالي - إدارة مشاريع




المقاول / شركة طريق الرياض للمقاولات
شركة طريق الرياض للمقاولات
RIYADH ROADS CONTRACTING CO.

P.N:


St. B10-1

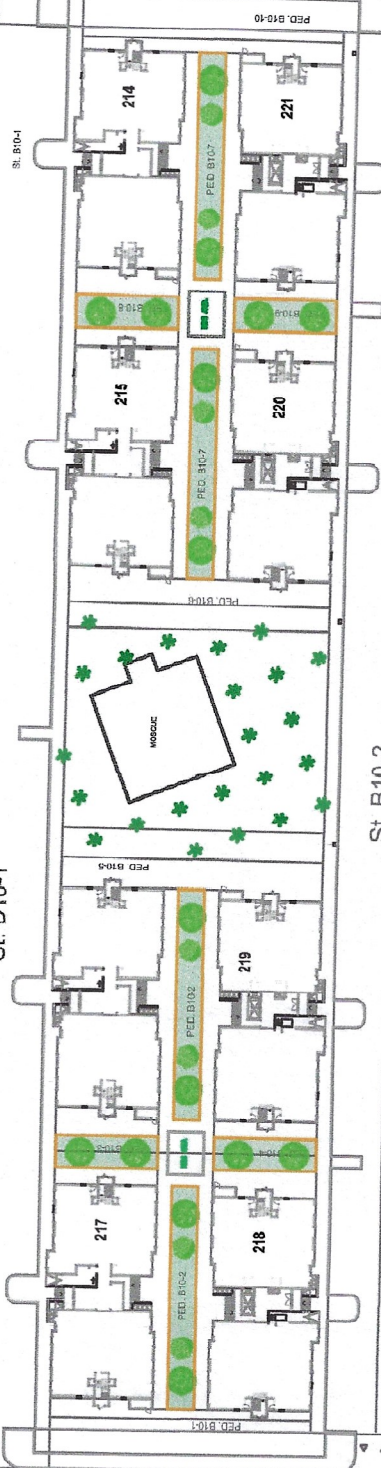

St. B10-2

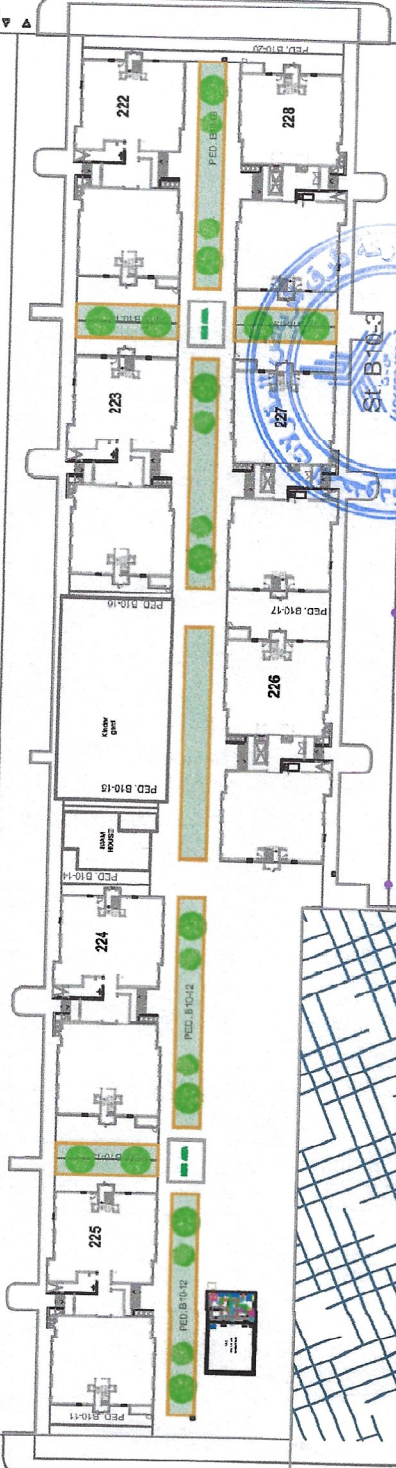

St. B10-3

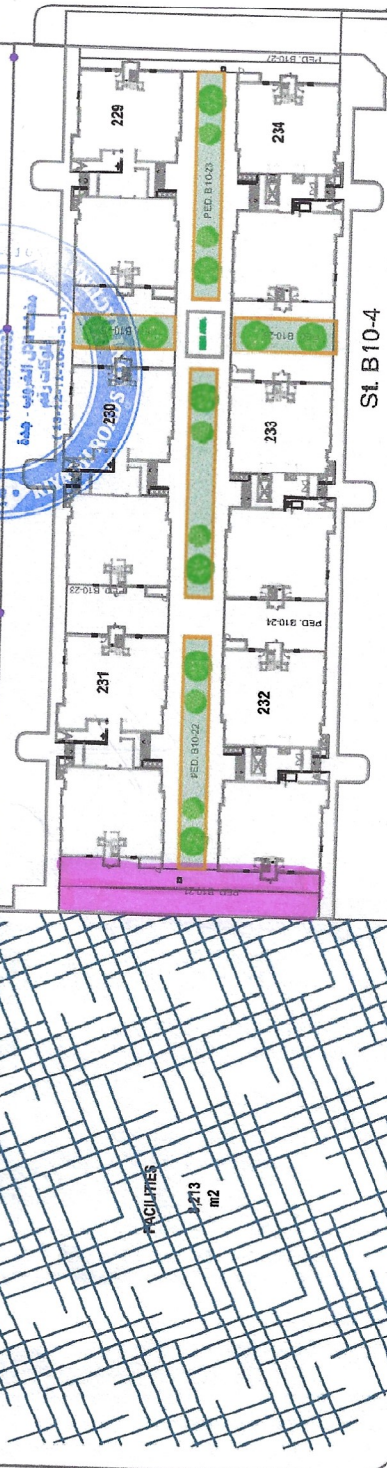

St. B10-4



EXTENT.

EXTENT.